



# 1F 小規模多機能型居宅介護事業

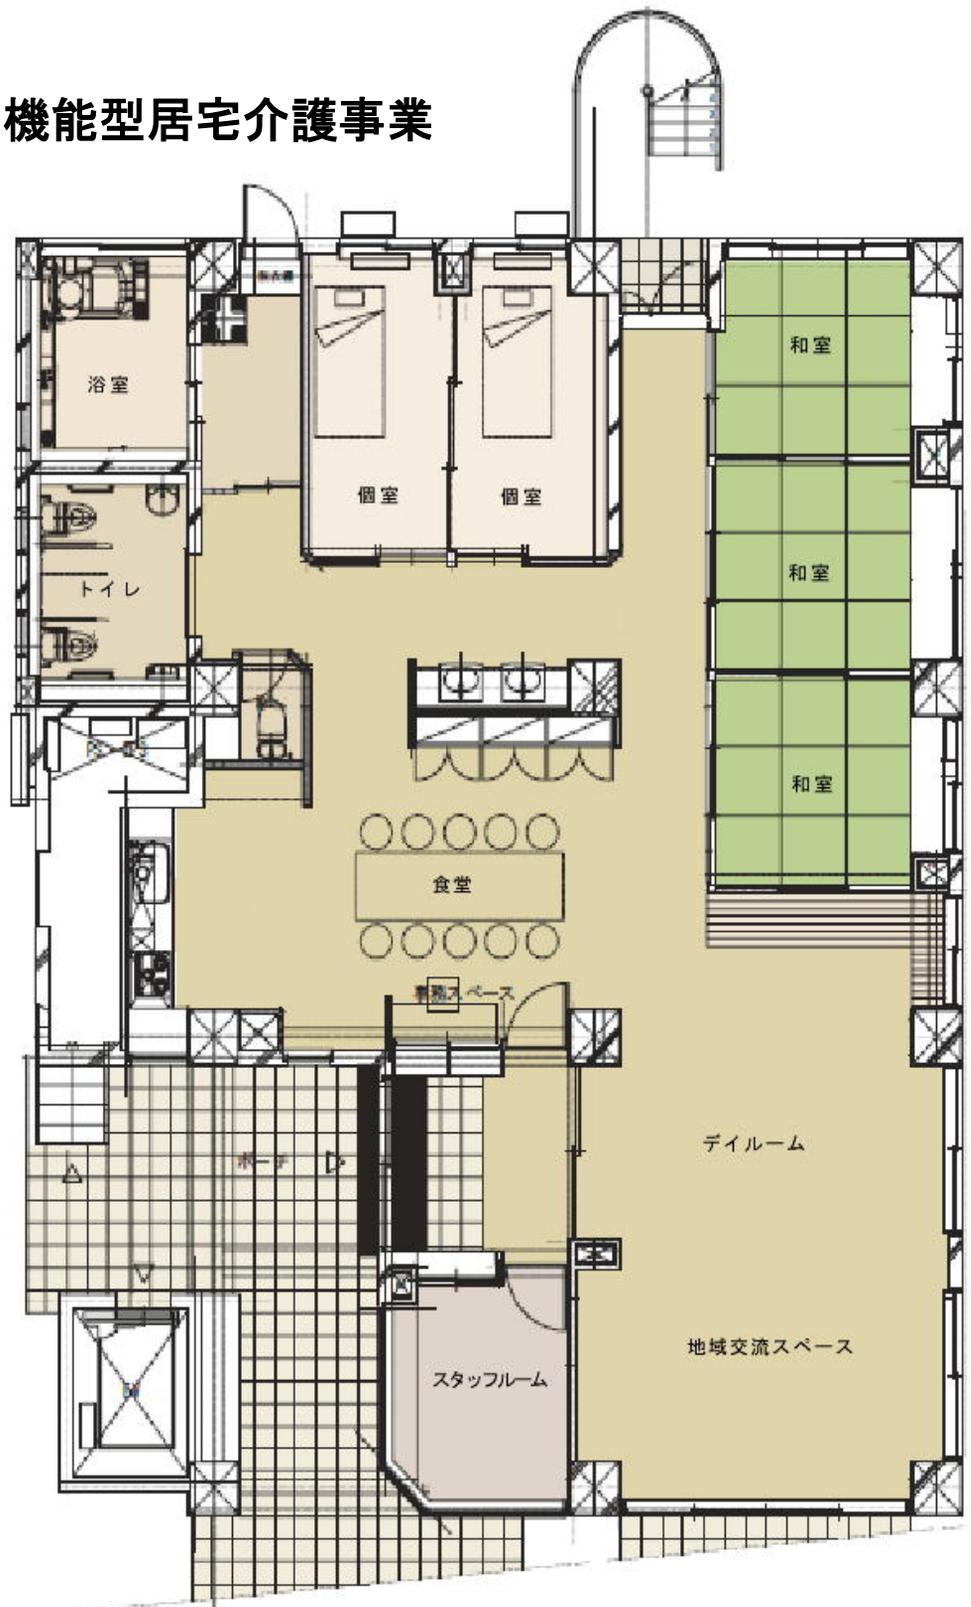


- 構造 RC造・地上5階建
- 敷地面積 372.19㎡
- 建築面積 223㎡
- ◇ 設計・監理 (株)環境デザイン研究所
- ◇ 施行 菊池建設(株)

## 2・3F 障害者グループホーム

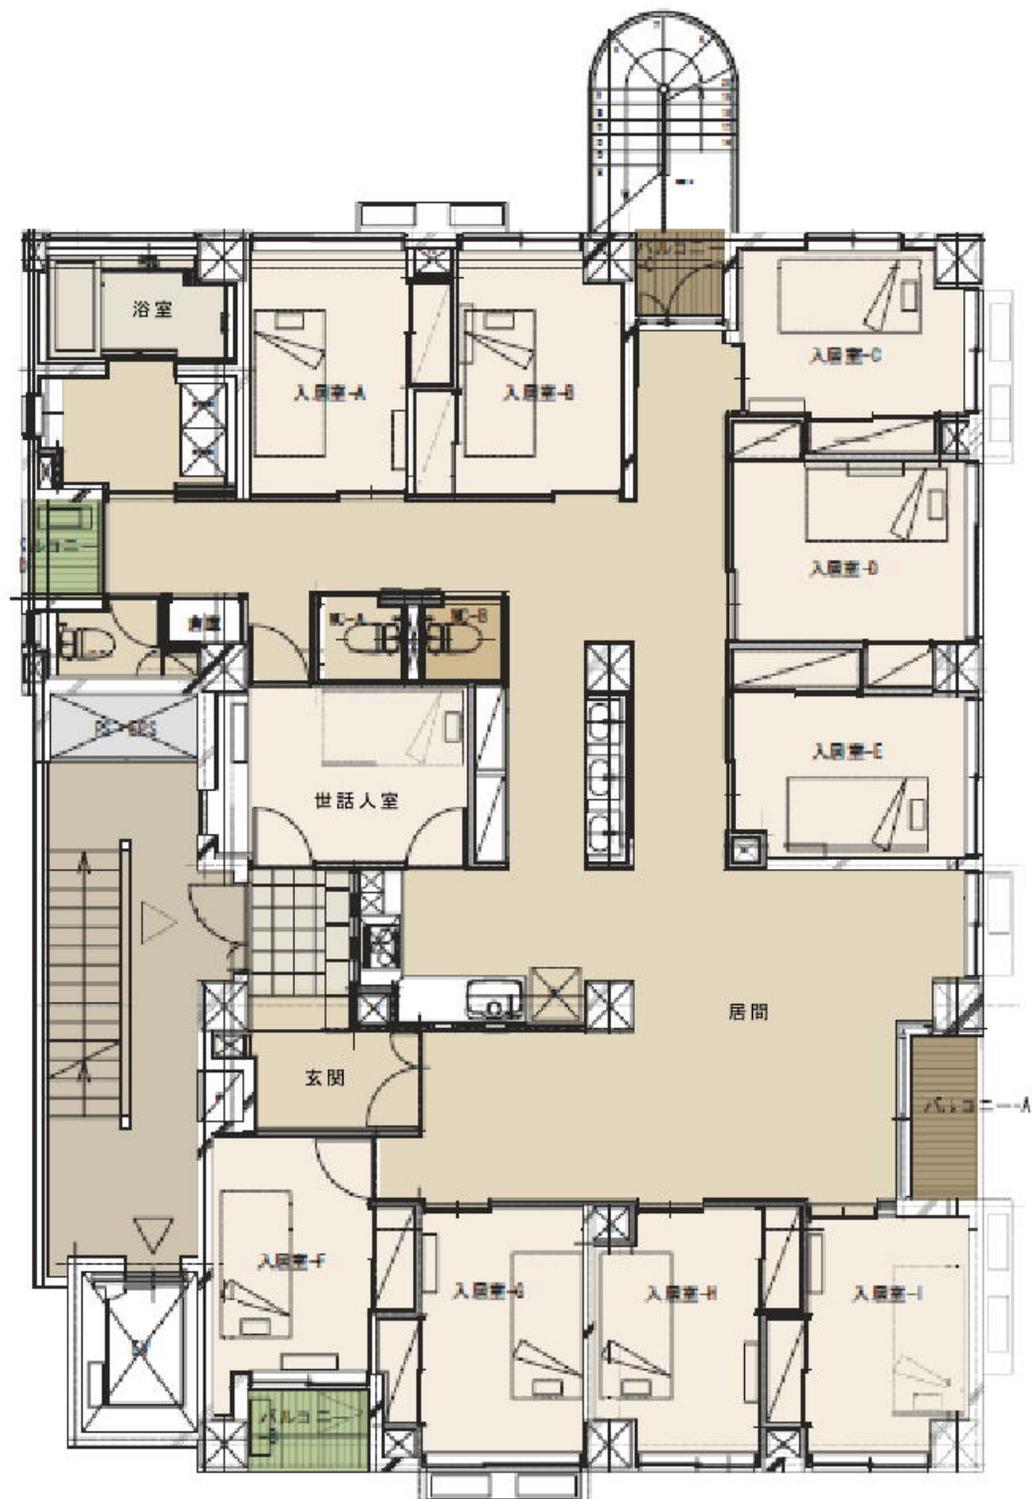

## 4F 高齡者専用賃貸住宅

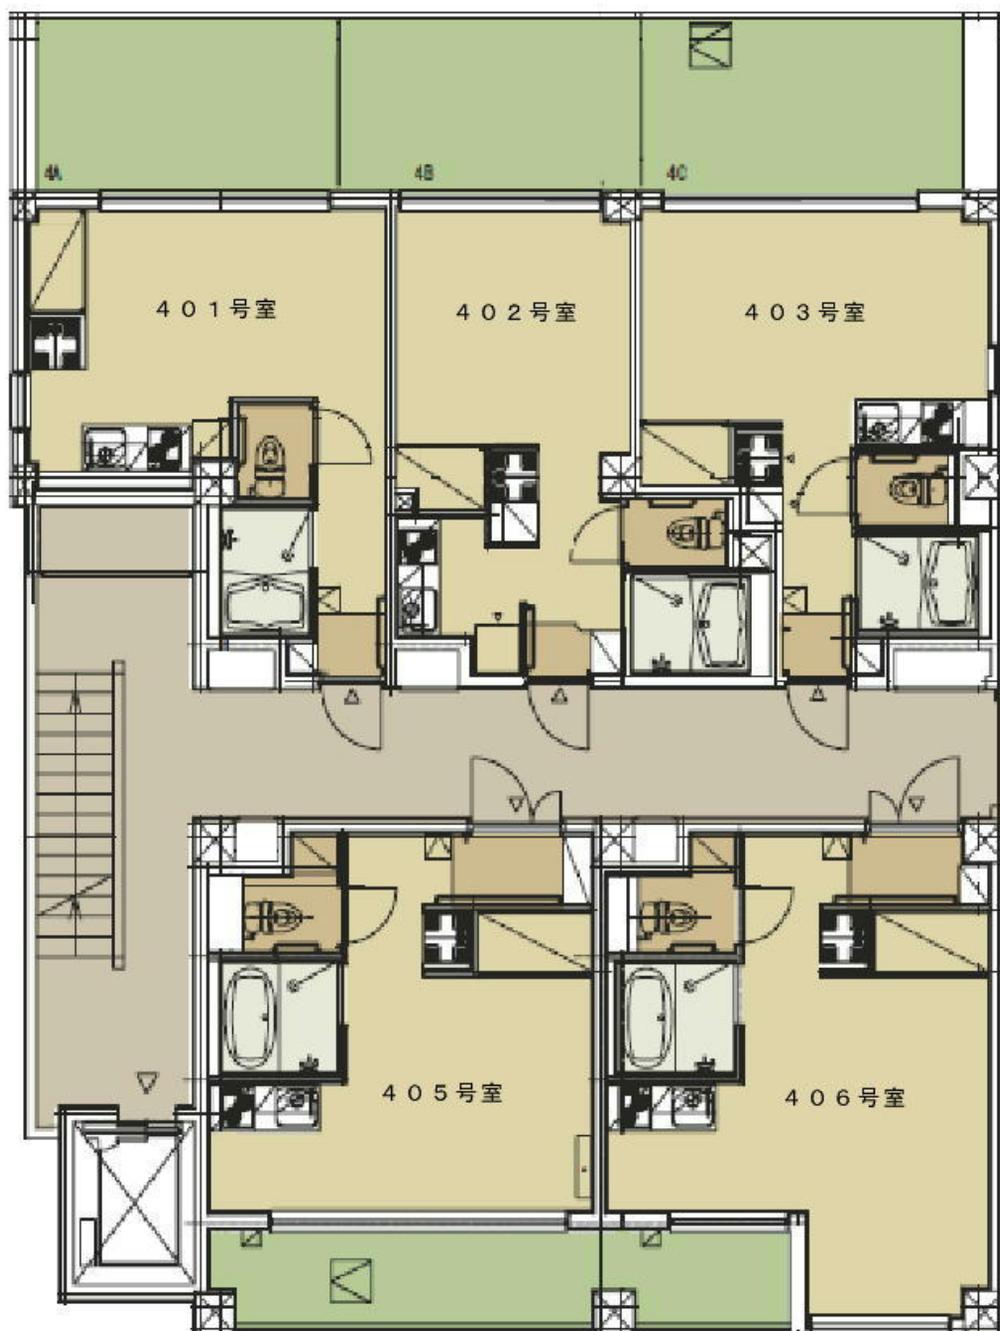

# 5F 高齢者専用賃貸住宅

