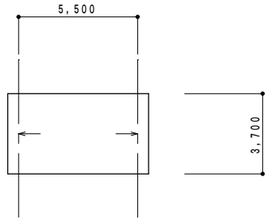

P.H　平面図　S=1/200

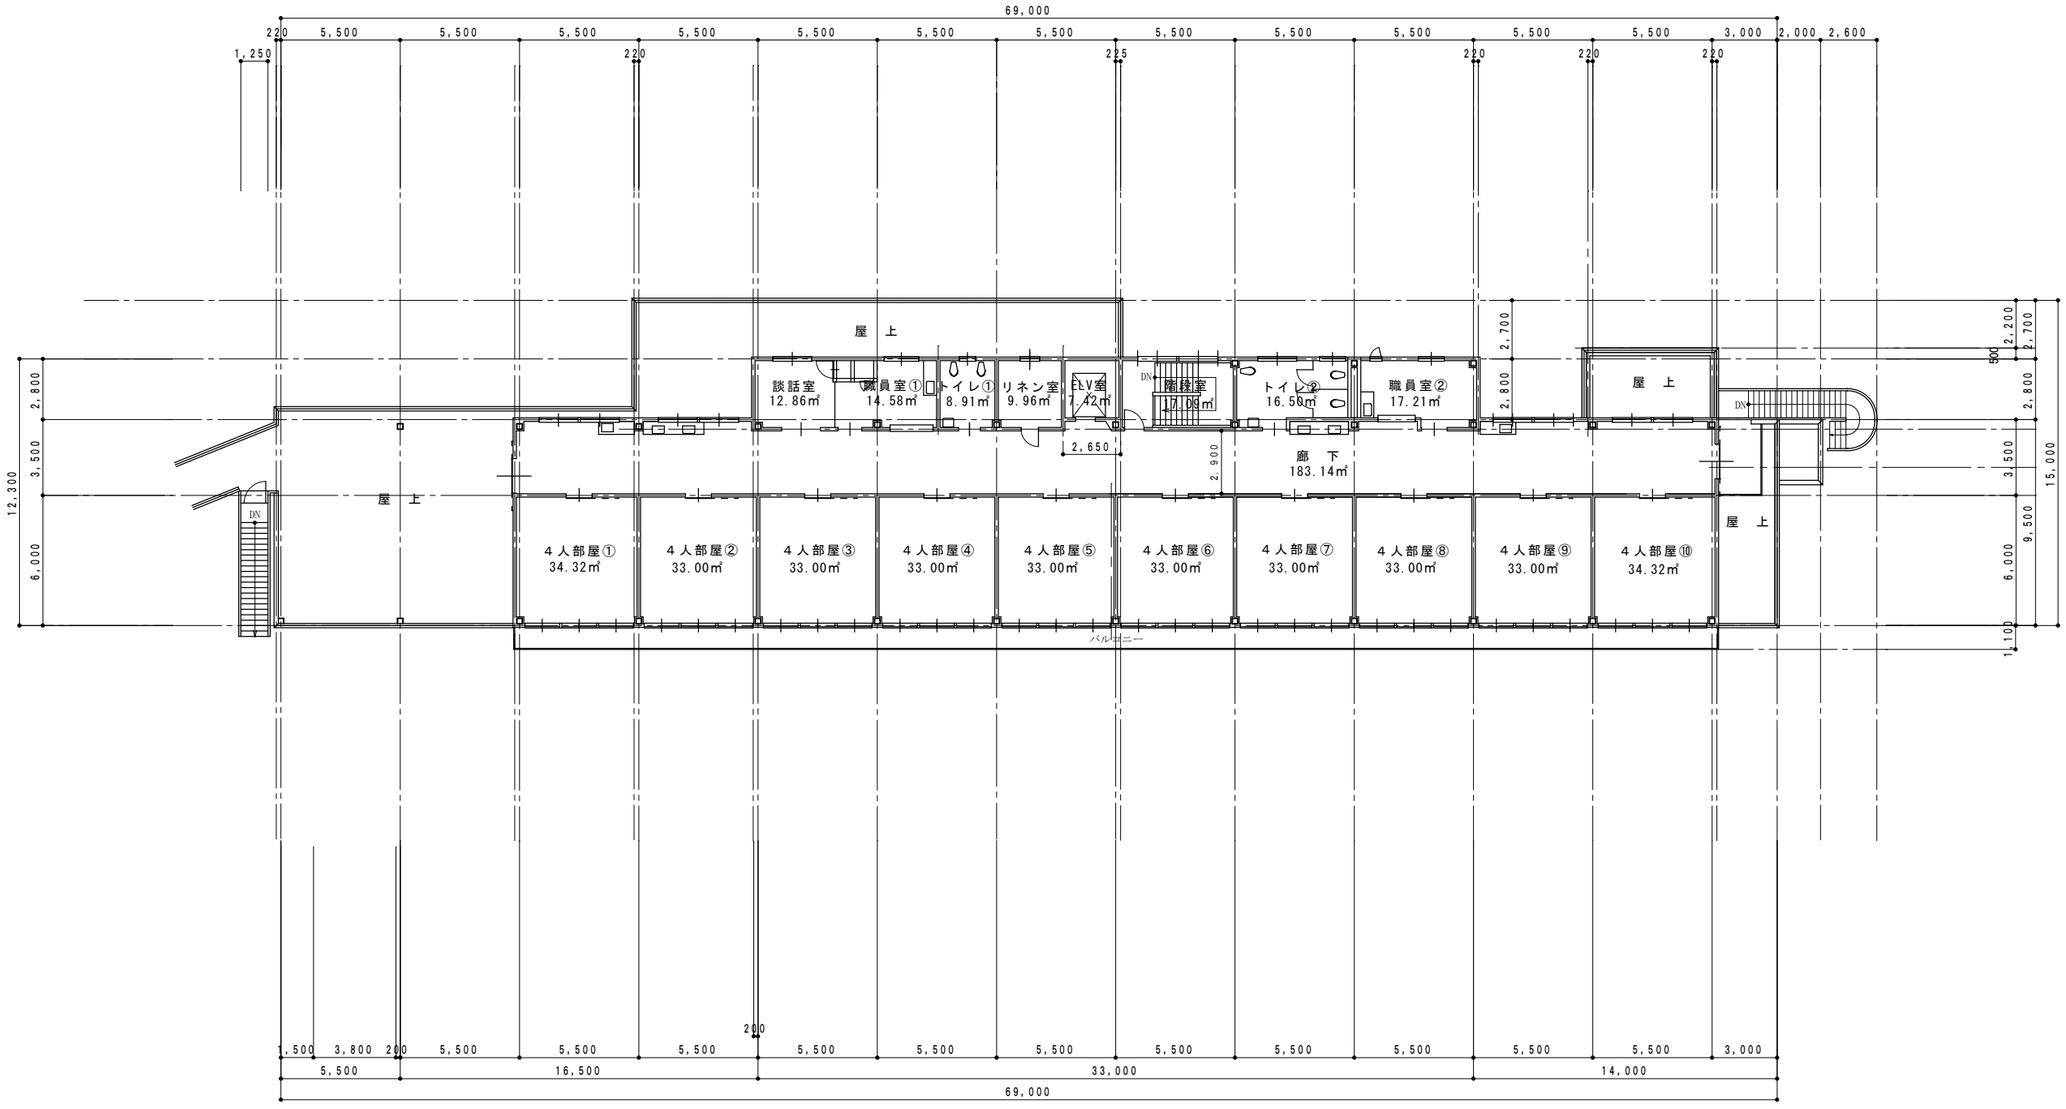

社会福祉法人　清友会　やすらぎの里・大田原	中村建築設計事務所 一級建築士第70086号　中村俊雄	設計責任者 中村	設計作図者 室井	日付 2017.03.20 縮尺 1：200	工事名称　社会福祉法人　清友会　やすらぎの里・大田原 図面名称　2階　平面図	図面番号 2