



平面図

事業所・施設の名称：養護老人ホーム 若草園

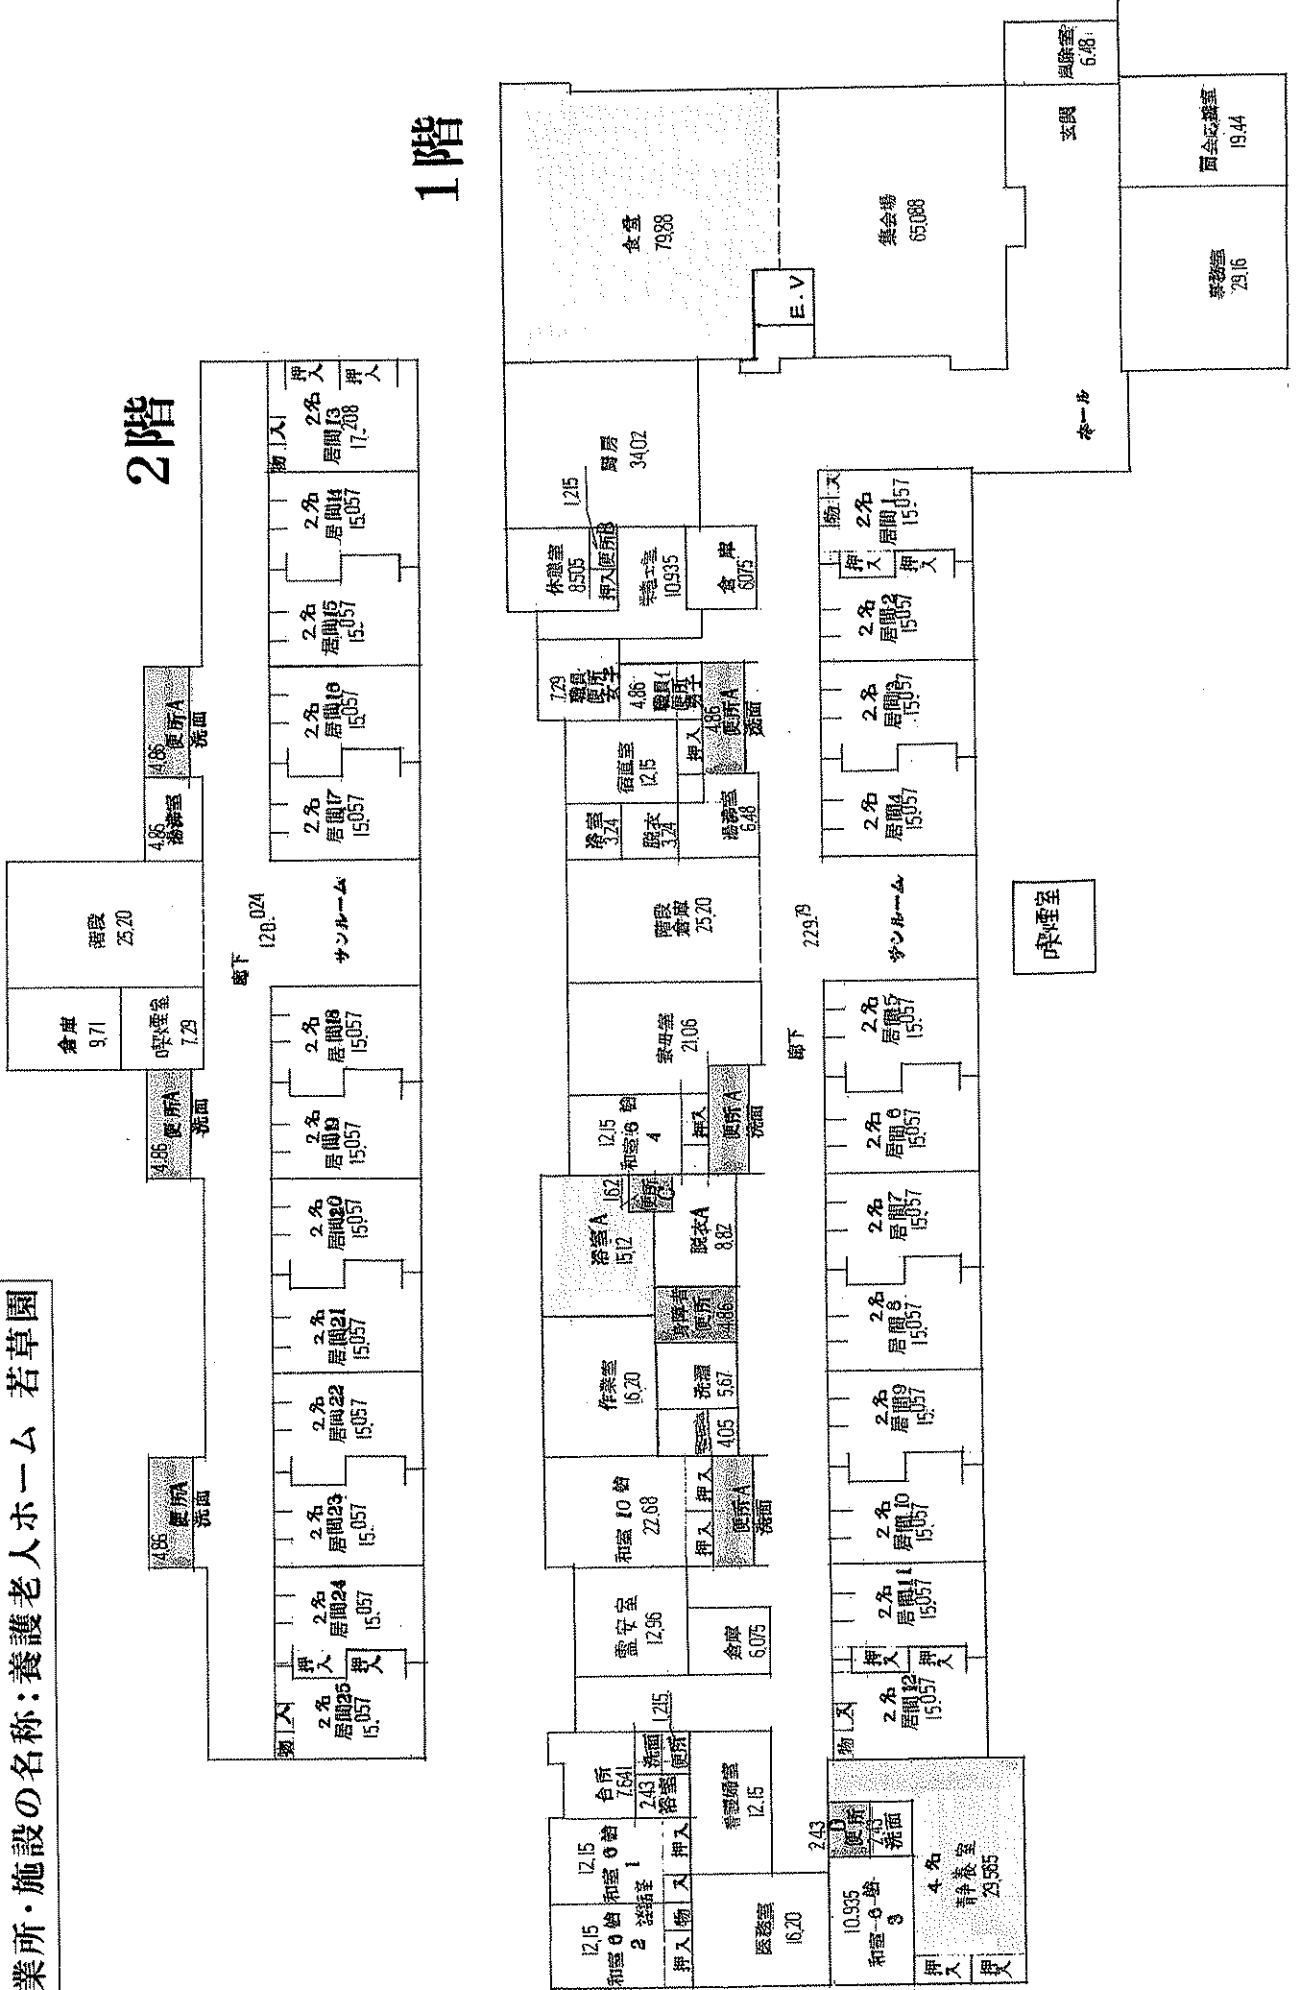

2階

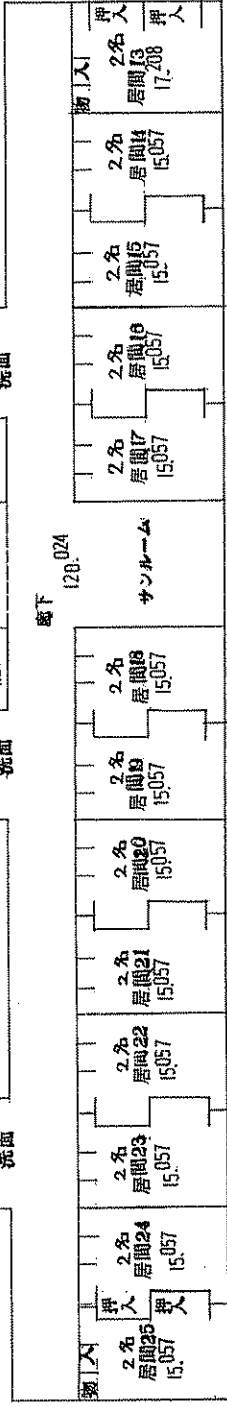

1階

