





避難すべり台

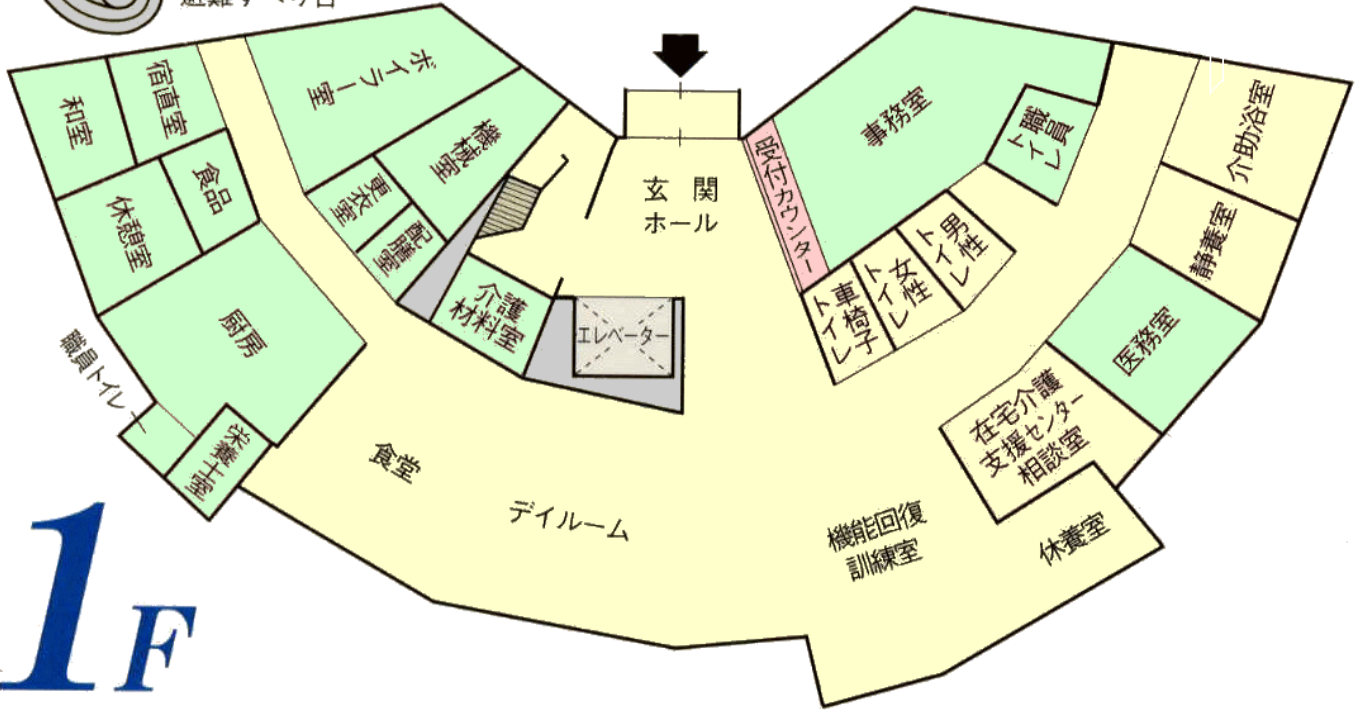

1F




避難すべり台

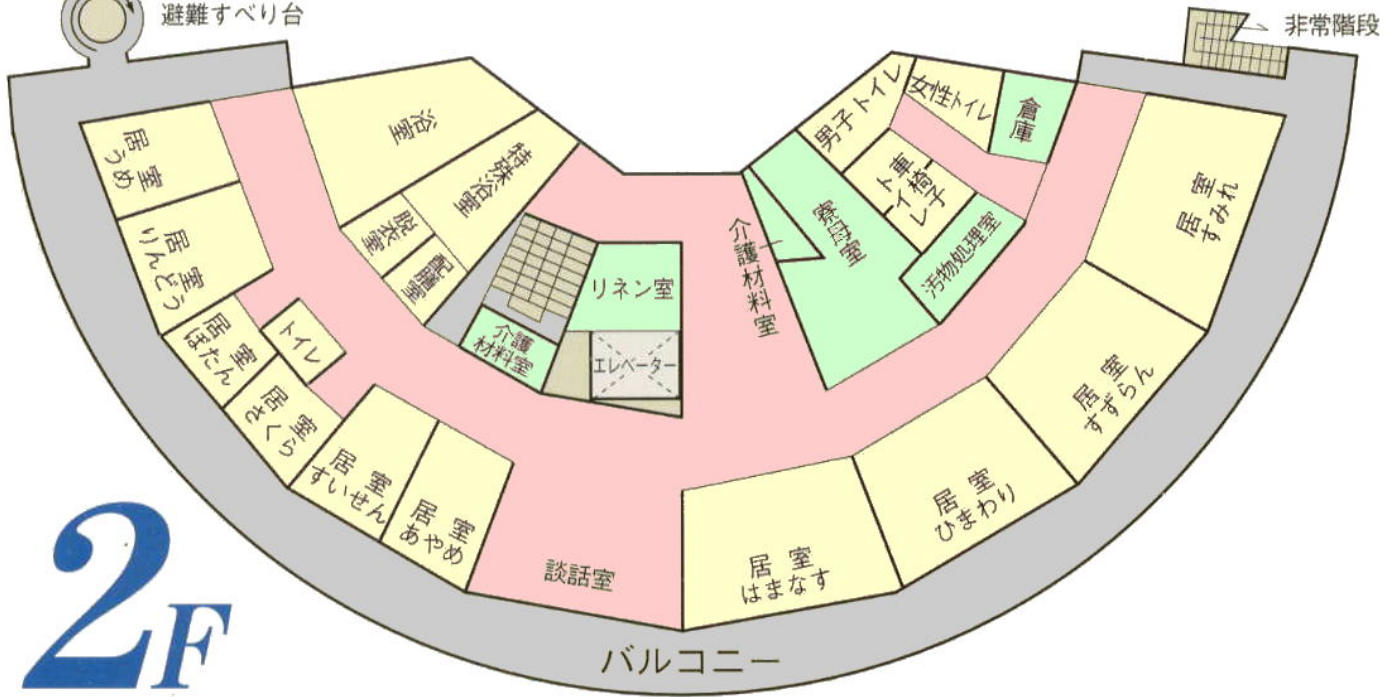

非常階段

2F

バルコニー

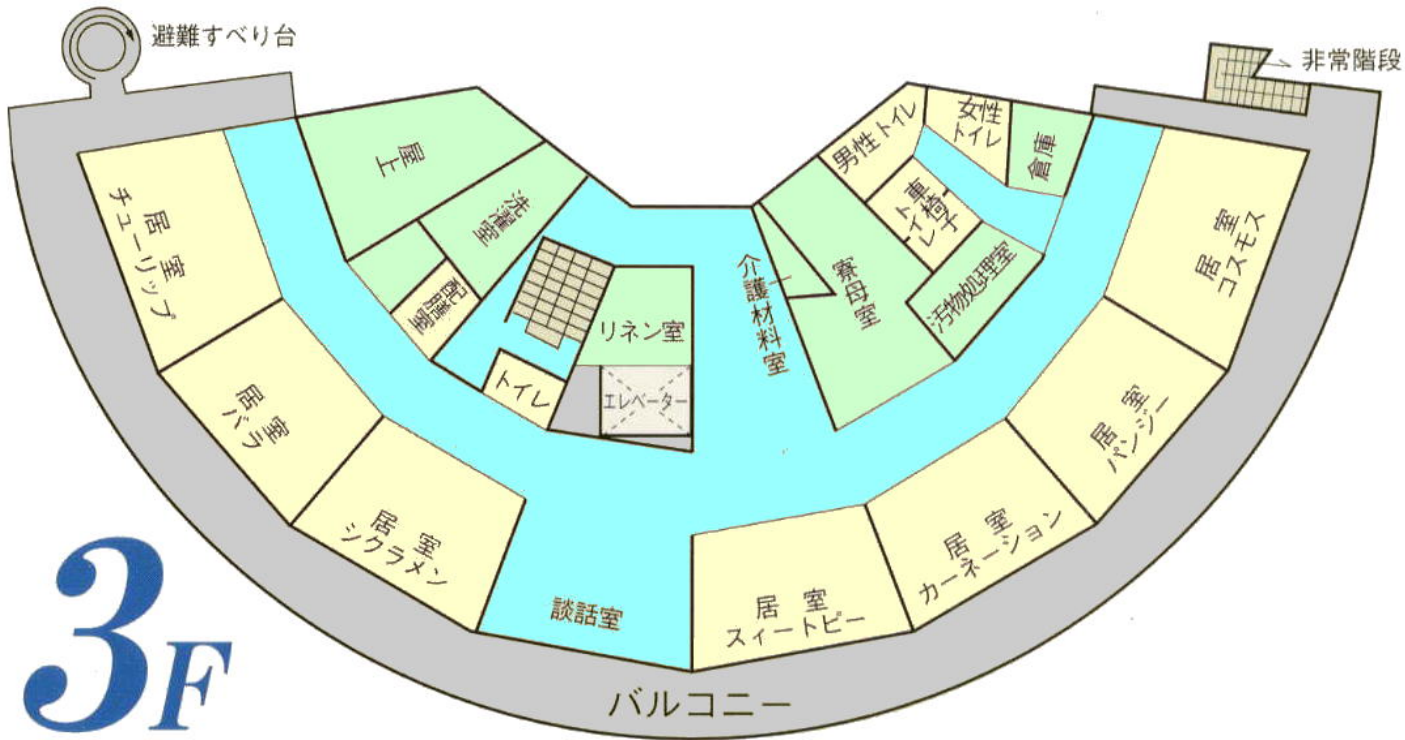

- 構造 鉄筋コンクリート造・地上3階建
- 敷地面積 1942,68m<sup>2</sup>
- 建築面積 771,49m<sup>2</sup>
- 延床面積 1942,48m<sup>2</sup>
- ◇ 設計・監理 アトリエアップルズ(株)
- ◇ 施行 太平工業(株)